
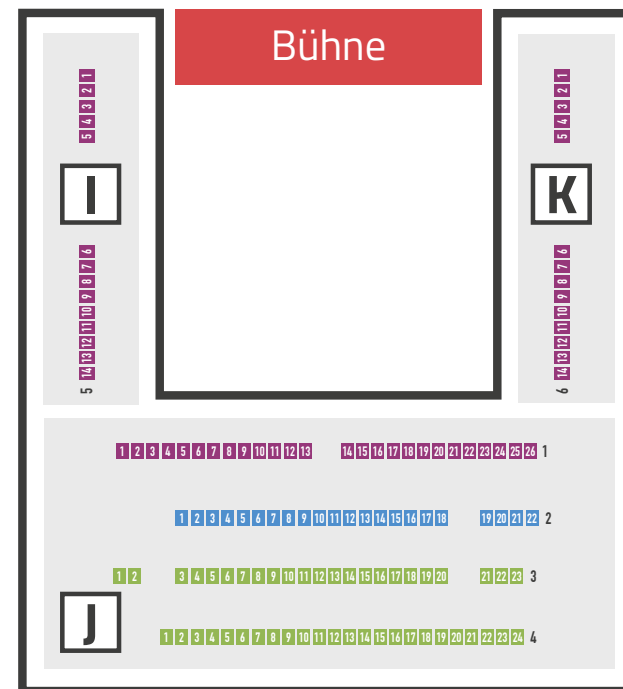


Reihenbestuhlung Parkett mit Galerie

ohne Bühnenanbau

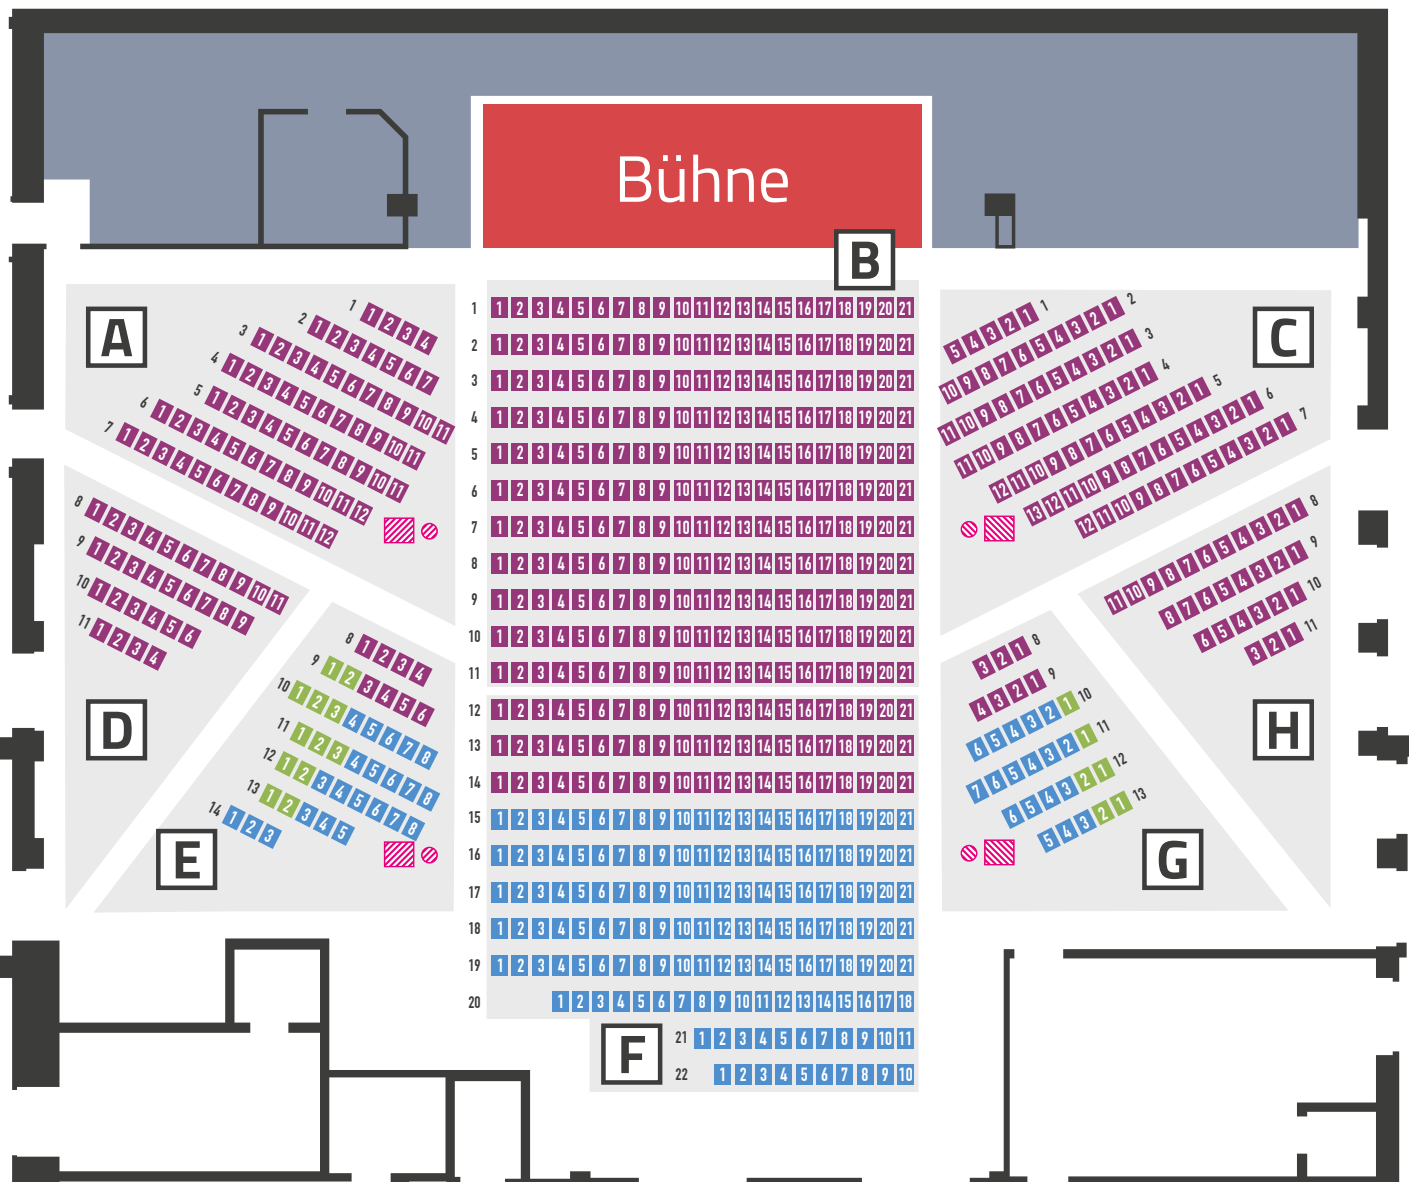

Sitzblöcke Parkett
Gesamt = 711 Plätze

- Block A = 68 Plätze
- Block B = 231 Plätze
- Block C = 74 Plätze
- Block D = 30 Plätze
- Block E = 42 Plätze
- Block F = 207 Plätze
- Block G = 31 Plätze
- Block H = 28 Plätze

Sitzblöcke Galerie
Gesamt = 123 Plätze

- Block I = 14 Plätze
- Block J = 95 Plätze
- Block K = 14 Plätze

- 1 Preisklasse 1
- 2 Preisklasse 2
- 3 Preisklasse 3
(mit Sichteinschränkung)

 Säulen

Haus Leipzig
Gesamt = 834 Plätze